



CÂMARA MUNICIPAL FRANCO DA ROCHA


ESTADO DE
SÃO PAULO

ANEXO I – PROJETO BÁSICO
CONCORRÊNCIA ELETRÔNICA Nº 001/2024
PROCESSO INTERNO Nº 046/2024

Este Projeto Básico tem como objetivo detalhar a execução das reformas, visando às adequações legais e à manutenção do prédio da Câmara Municipal de Franco da Rocha/SP, conforme as especificações previstas no Edital e anexos.

Franco da Rocha, 10 de outubro de 2024

Concorrência 001/2024

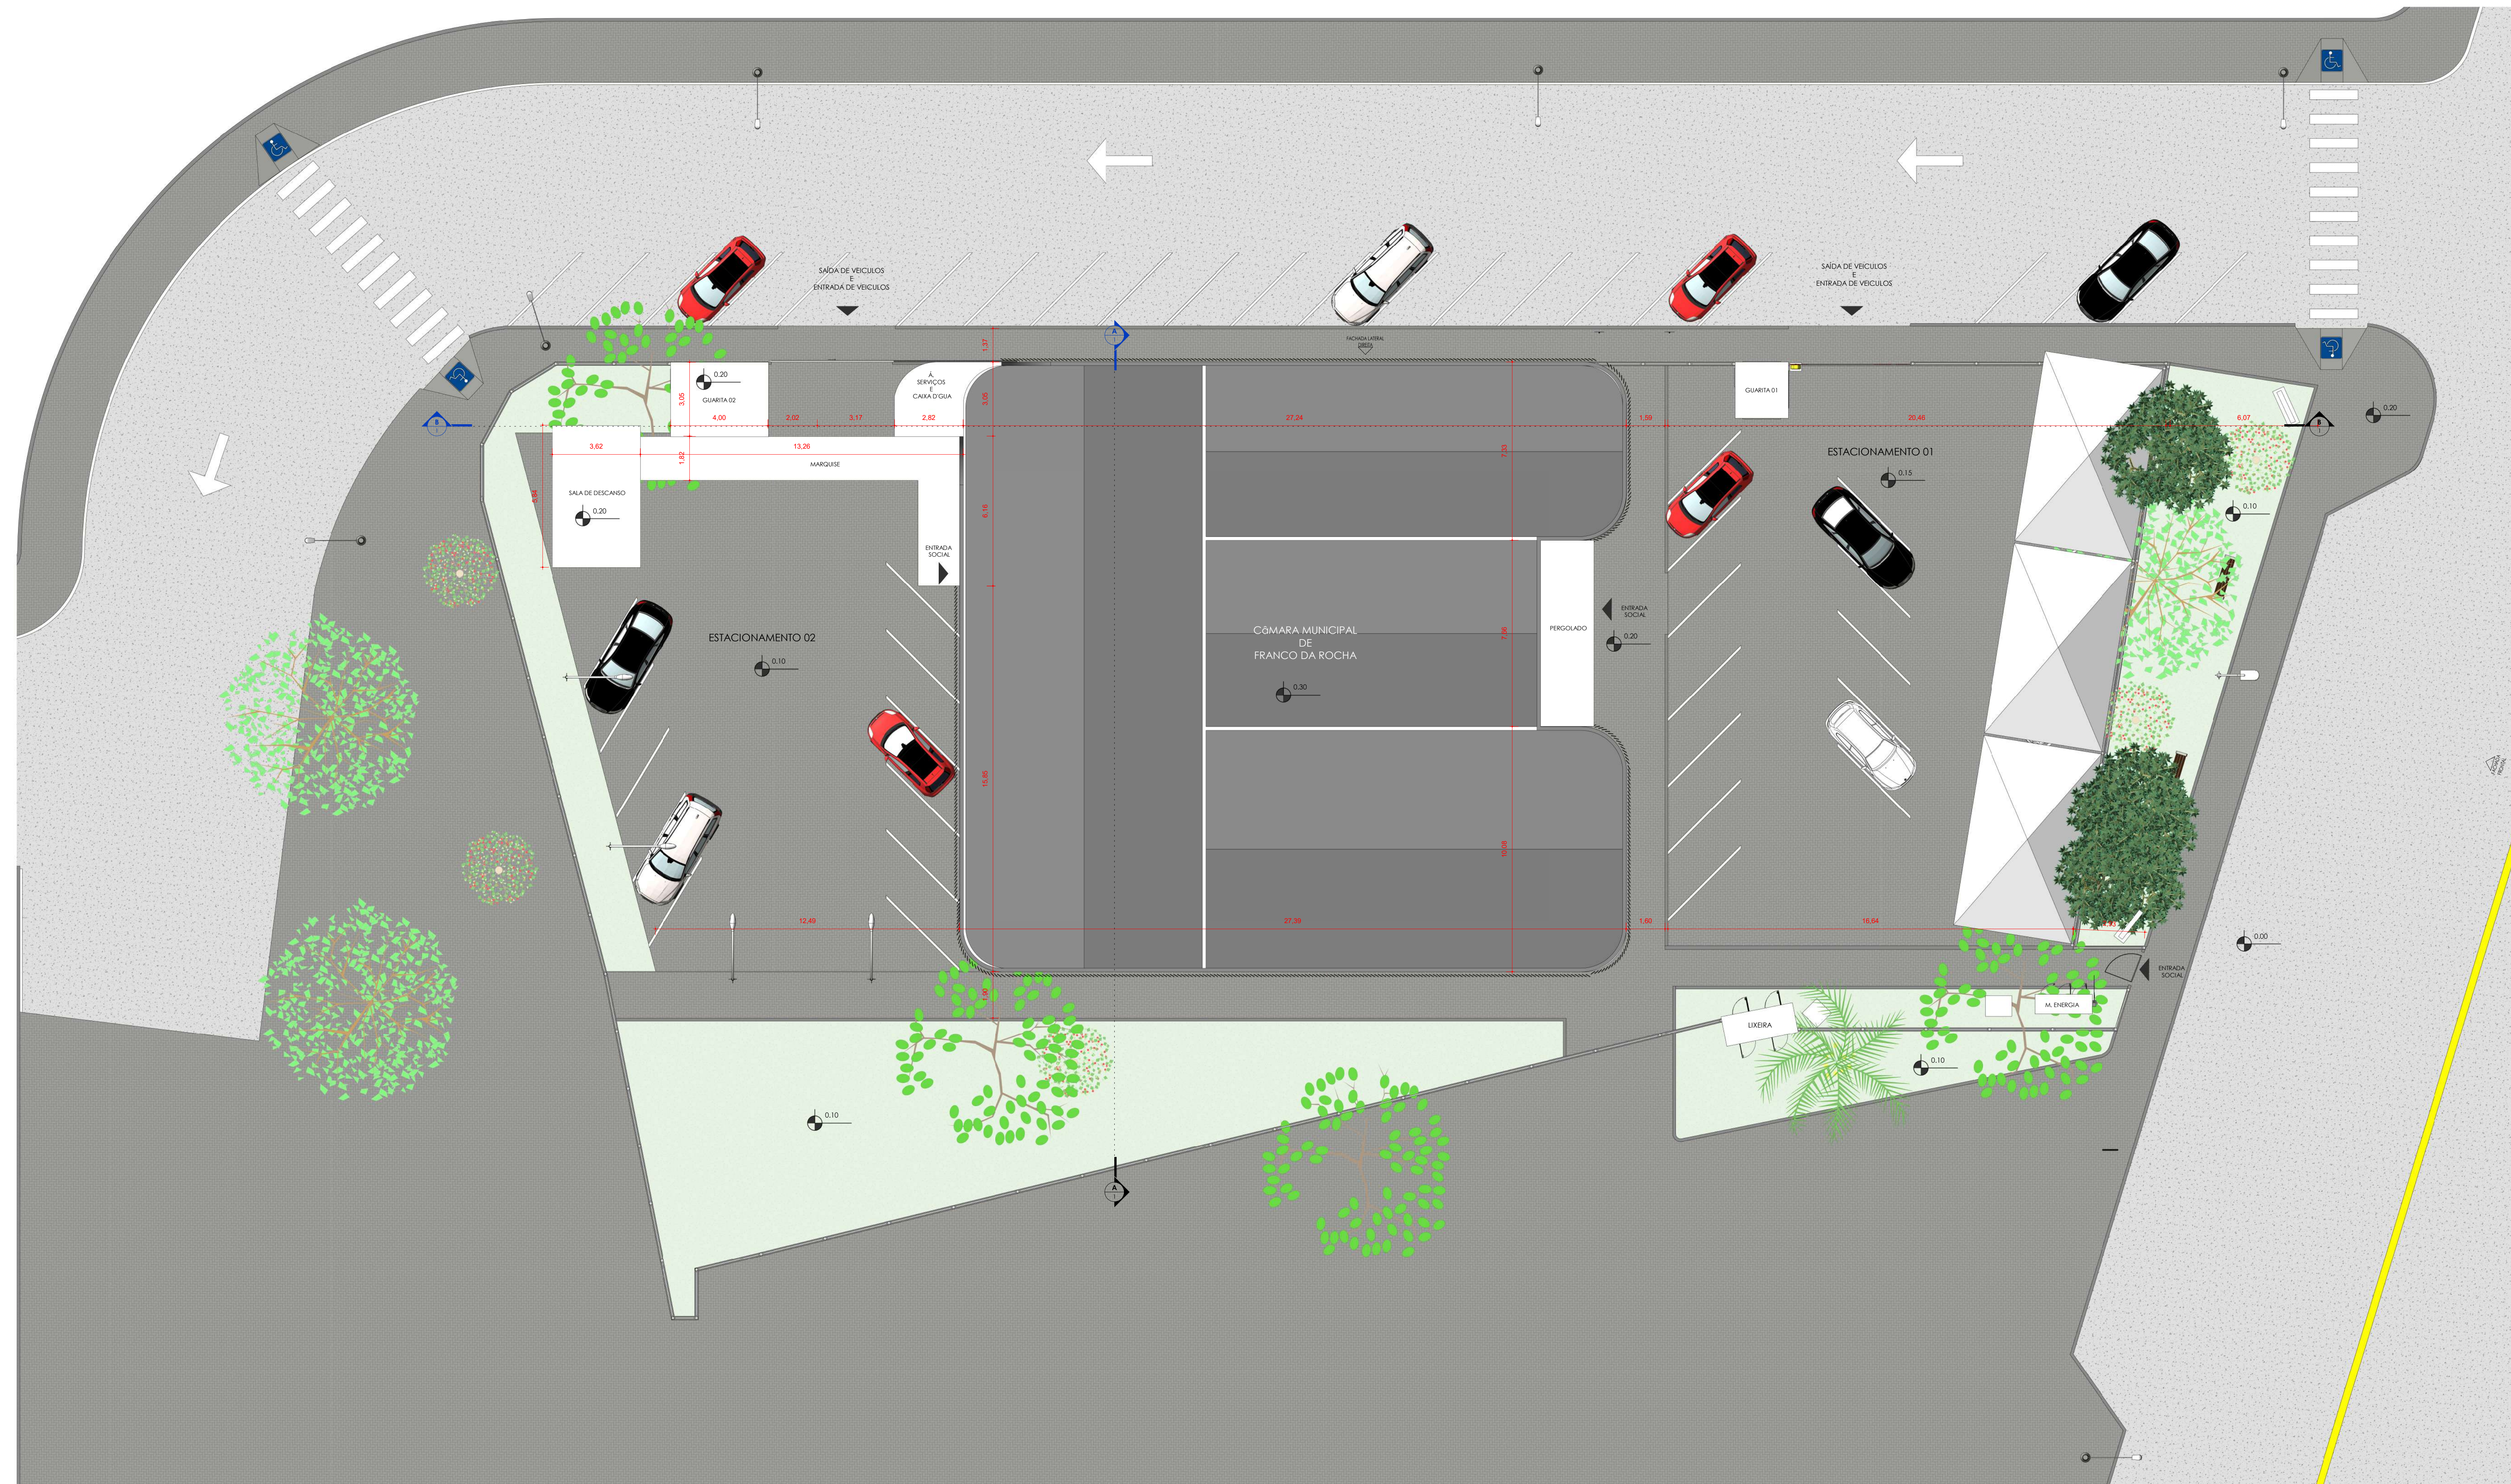

IMPLANTAÇÃO | ESCALA: 1 : 100

